




5. ÄNDERUNG DES BEBAUUNGSPLANES "NORDWESTLICHE ORTSERWEITERUNG" DER ORTSGEMEINDE DÜNGENHEIM

M. 1 : 1000

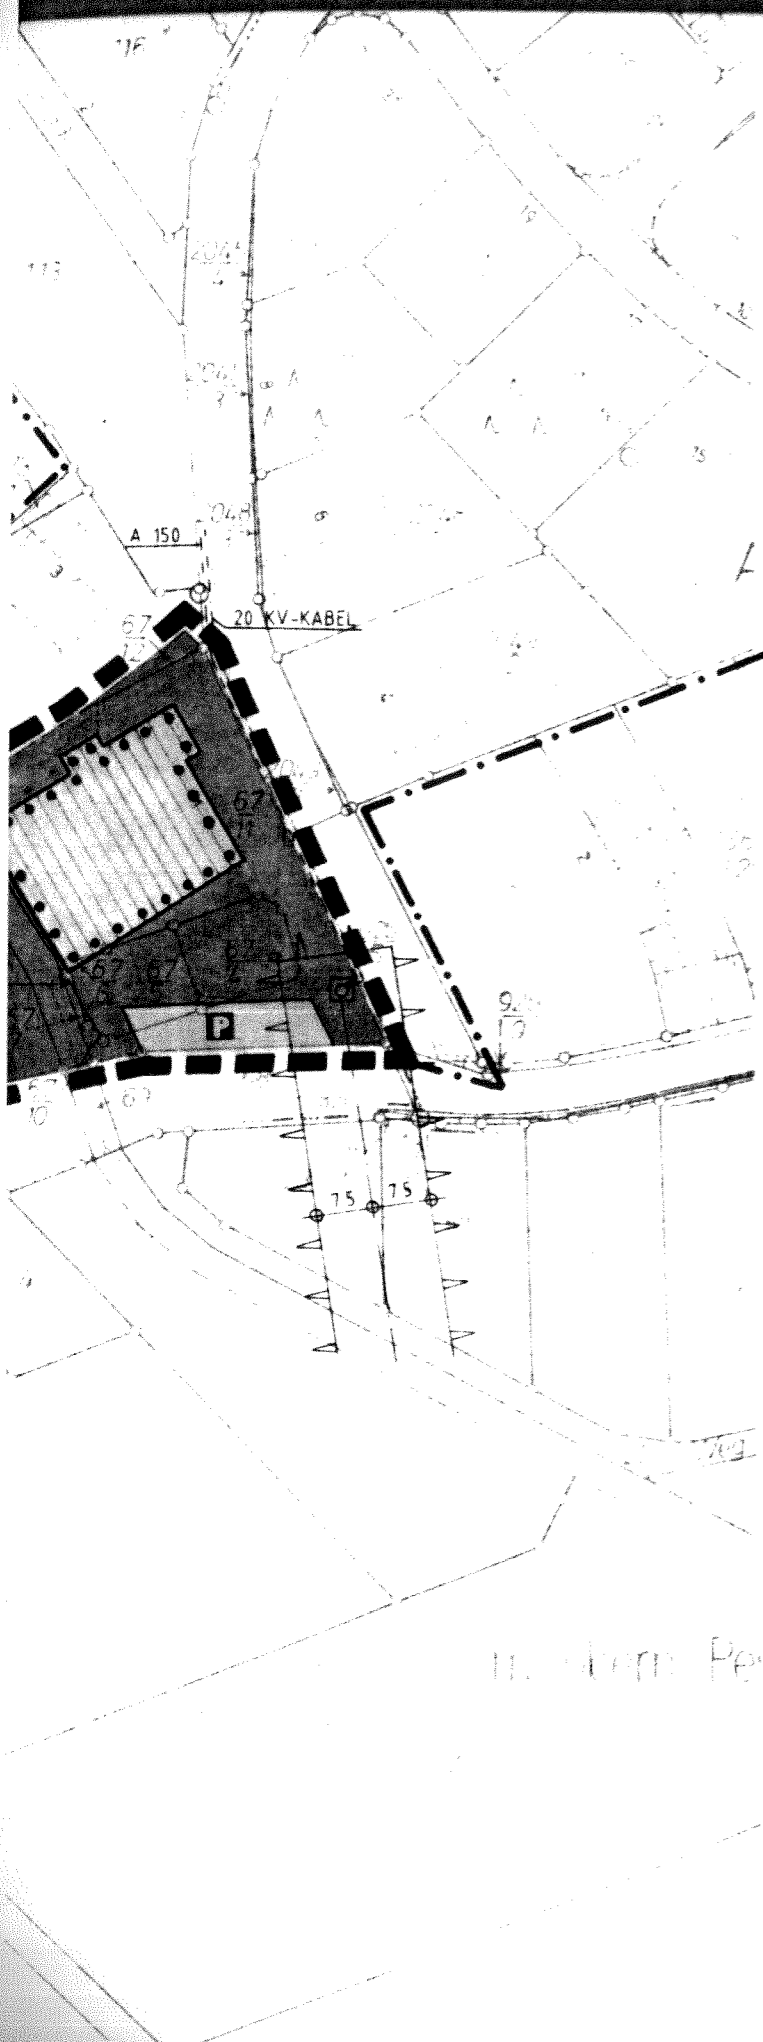

ZEICHENERKLÄRUNG

- FLÄCHE FÜR DEN GEMEINBEDARF
MEHRZWECKHALLE
- VERKEHRSFLÄCHEN
ÖFFENTLICHE VERKEHRSFLACHE
PARKPLÄTZE
- ÖFFENTLICHE GRÜNFLACHE
FESTPLATZ + PARKPLÄTZE
- SONSTIGE PLANZEICHEN
- PLANGEBIETSGRENZE
- GRENZE DES RECHTSVERBINDLICHEN
BEBAUUNGSPLANES
"NORDWESTLICHE ORTSERWEITERUNG"
- FREILEITUNG MIT SCHUTZSTREIFEN

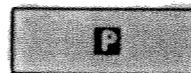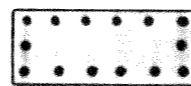

DIE PLANUNG ZUR NEUGESTALTUNG DES GEMEINDEHAUS-
UMFELDES DES STADTPLANUNGS- UND INGENIEURBÜROS
DR.-ING. H.-O. SPRENGNETTER UND PARTNER
SINZIG / RHEIN IST BESTANDTEIL DIESER ÄNDERUNG.

DIE TEXTLICHEN FESTSETZUNGEN DER RECHTSVERBIND-
LICHEN FASSUNG DES BEBAUUNGSPLANES
"NORDWESTLICHE ORTSERWEITERUNG" VOM 13. MÄRZ 1973
GELTEN WEITERHIN.
MIT FOLGENDER ERGÄNZUNG:

ALLE BAUMASSNAHMEN, DIE MIT ERDARBEITEN VERBUNDEN SIND, SIND MIT DEM
LANDESAMT FÜR DENKMALPFLEGE ABZUSTIMMEN UND MIT DER AUFLAGE ZU
GENEHMIGEN, DEN BAUBEGINN DEM LANDESAMT FÜR DENKMALPFLEGE
RHEINLAND-PFALZ, ABTEILUNG ARCHÄOLOGISCHE DENKMALPFLEGE, 5400 KOBLENZ,
FRÜHZEITIG MITZUTEILEN.